# Rzut II PIĘTRA

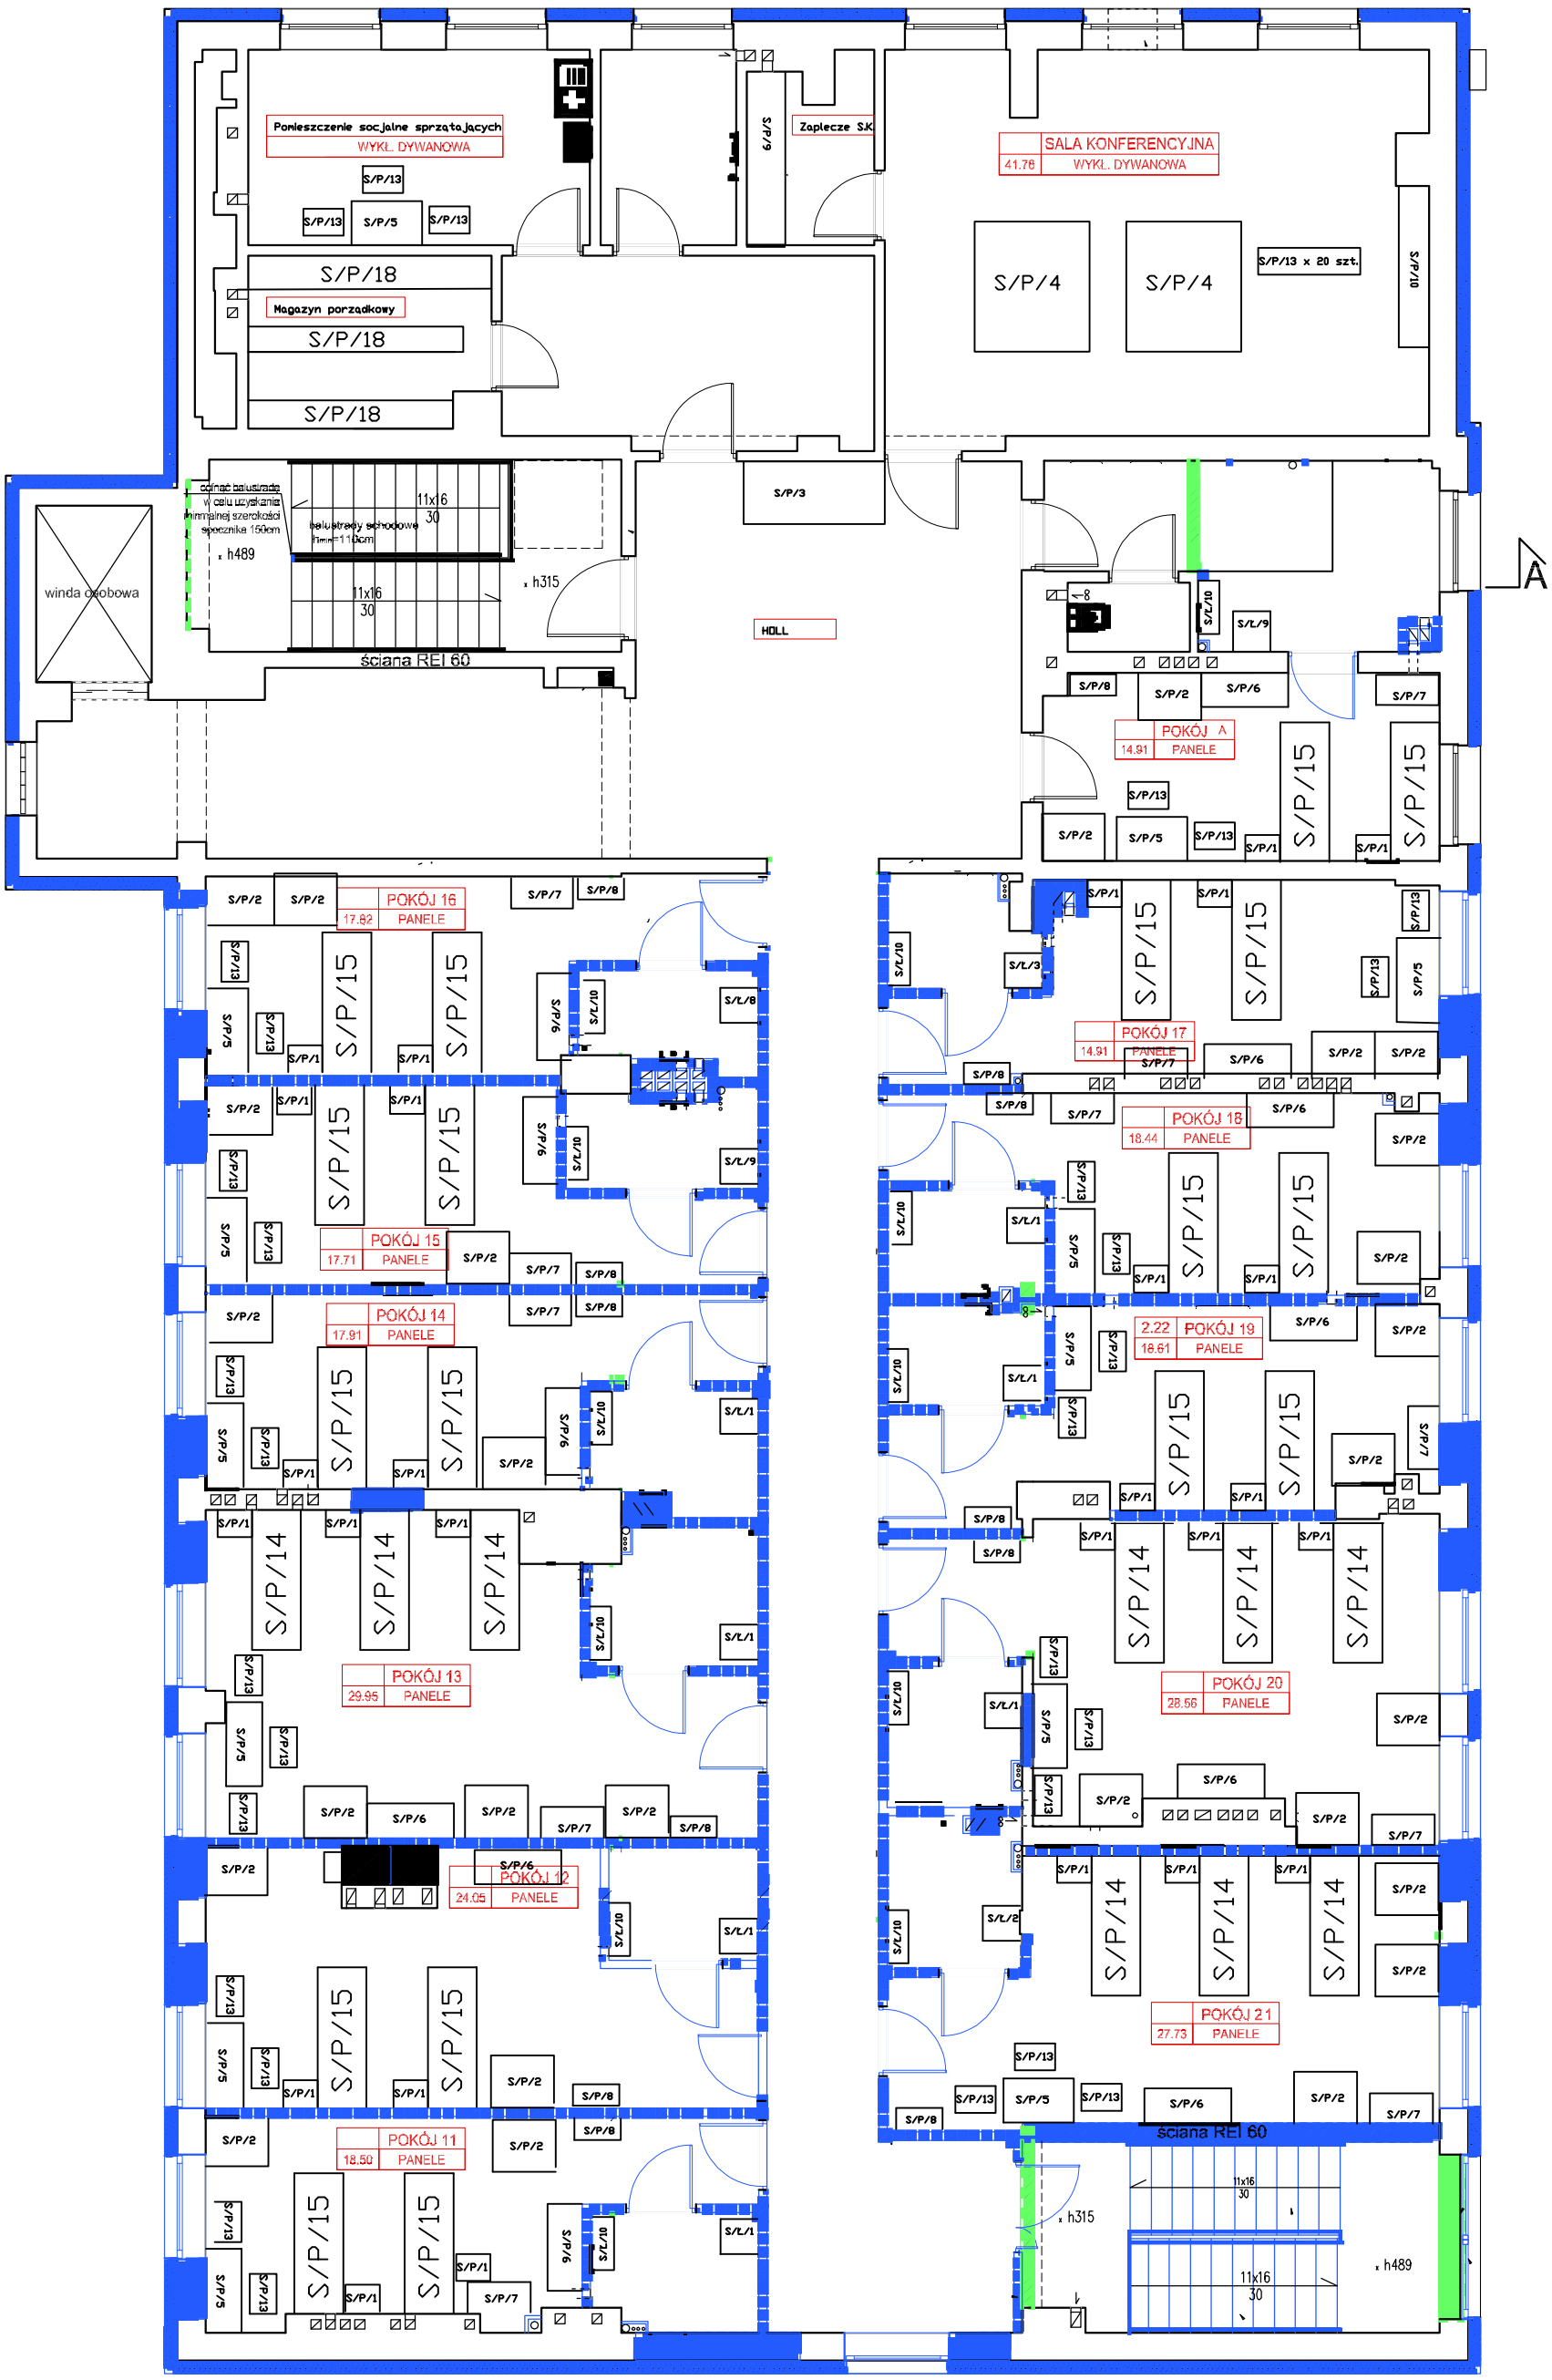


Rozmieszczenie wyposażenia oraz mebli ma charakter poglądowy
Położenie wyposażenia oraz mebli uzgodnić z Inwestorem